

Выписка из Единого государственного реестра недвижимости об основных характеристиках и зарегистрированных правах на объект недвижимости

Сведения об основных характеристиках объекта недвижимости

В Единый государственный реестр недвижимости внесены следующие сведения:

Раздел 1 Лист 1

Здание	
вид объекта недвижимости	
Лист № 1 раздела 1	Всего листов раздела 1: 1
Всего разделов: 3	
Всего листов выписки: 3	
25 марта 2021г.	
Кадастровый номер:	48:16:0470211:149
Номер кадастрового квартала:	48:16:0470211
Дата присвоения кадастрового номера:	28.06.2012
Ранее присвоенный государственный учетный номер:	Инвентарный номер 42:248:000018240
Местоположение:	Липецкая область, р-н Усманский, г Усмань, ул К.Маркса, д 118
Площадь:	8143.3
Назначение:	Нежилое
Наименование:	Хирургический комплекс
Количество этажей, в том числе подземных этажей:	6, в том числе подземных 1
Год ввода в эксплуатацию по завершении строительства:	2014
Год завершения строительства:	1988
Кадастровая стоимость, руб:	264679969.81
Кадастровые номера иных объектов недвижимости, в пределах которых расположен объект недвижимости:	48:16:0470211:70
Кадастровые номера помещений, машино-мест, расположенных в здании или сооружении:	данные отсутствуют
Виды разрешенного использования:	нежилое
Статус записи об объекте недвижимости:	Сведения об объекте недвижимости имеют статус "актуальные, ранее учтенные"
Особые отметки:	Сведения, необходимые для заполнения раздела: 5 - План расположения помещения, машино-места на этаже (плане этажа), отсутствуют.
Получатель выписки:	Фролова Валентина Александровна, действующий от имени заявителя - Государственное учреждение здравоохранения "Усманская центральная районная больница", ИНН: 4816003412 на основании документа: Доверенность



*Фролова СВ*

заместитель начальника отдела

полное наименование должности

М.П.

инициалы, фамилия подпись \*40\*

М.П.

инициалы, фамилия



## Выписка из Единого государственного реестра недвижимости об основных характеристиках и зарегистрированных правах на объект недвижимости

## Сведения о зарегистрированных правах

Здание			
вид объекта недвижимости			
Лист № 1 раздела 2	Всего листов раздела 2: 1	Всего разделов: 3	Всего листов выписки: 3
25 марта 2021г.			
Кадастровый номер:		48:16:0470211:149	

1	Правообладатель (правообладатели):	1.1	Государственное учреждение здравоохранения "Усманская центральная районная больница", ИНН: 4816003412, ОГРН: 1024800732010
2	Вид, номер, дата и время государственной регистрации права: 12.11.2015 15:51:51	2.1	Оперативное управление 48-48/010-48/010/021/2015-73/1 12.11.2015 15:51:51
4	Ограничение прав и обременение объекта недвижимости:	не зарегистрировано	
5	Заявленные в судебном порядке права требования:	данные отсутствуют	
6	Сведения о возражении в отношении зарегистрированного права:	данные отсутствуют	
7	Сведения о наличии решения об изъятии объекта недвижимости для государственных и муниципальных нужд:	данные отсутствуют	
8	Сведения о невозможности государственной регистрации без личного участия правообладателя или его законного представителя:	данные отсутствуют	
9	Правопритязания и сведения о наличии поступивших, но не рассмотренных заявлений о проведении государственной регистрации права (перехода, прекращения права), ограничения права или обременения объекта недвижимости, сделки в отношении объекта недвижимости:	отсутствуют	

заместитель начальника отдела

полное наименование должности

М.П.



инициалы, фамилия, подпись

М.П.

инициалы, фамилия



Выписка из Единого государственного реестра недвижимости об основных характеристиках и зарегистрированных правах на объект недвижимости


Описание местоположения объекта недвижимости

Здание			
вид объекта недвижимости			

Лист № 1 раздела 4	Всего листов раздела 4: 1	Всего разделов: 3	Всего листов выписки: 3
--------------------	---------------------------	-------------------	-------------------------

25 марта 2021г.
Кадастровый номер: 48:16:0470211:149

Схема расположения объекта недвижимости (части объекта недвижимости) на земельном участке(ах)

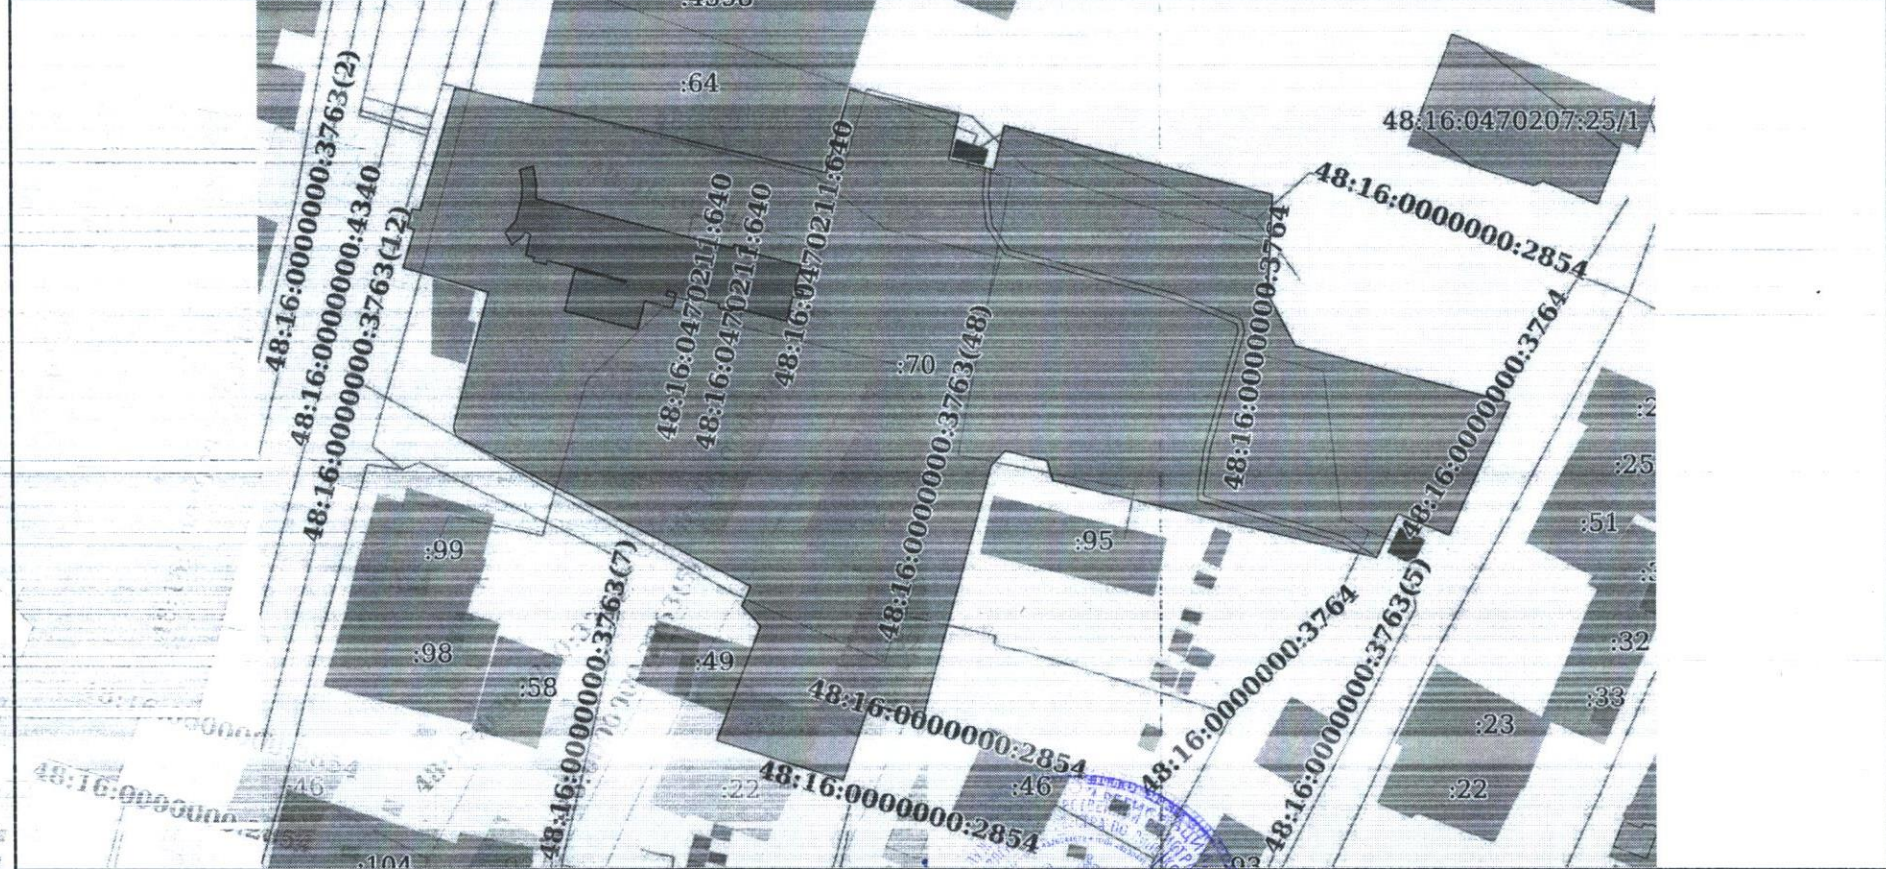

Масштаб 1:600	Условные обозначения:
---------------	-----------------------

<b>заместитель начальника отдела</b>		
полное наименование должности	инициалы, фамилия	подпись

М.П.

М.П.

инициалы, фамилия

